


開発ビル豊橋駅前店

6階 6階 第1会議室(601) / スクール

〒440-0888 愛知県豊橋市駅前大通2-33-1 開発ビル4・6・9階

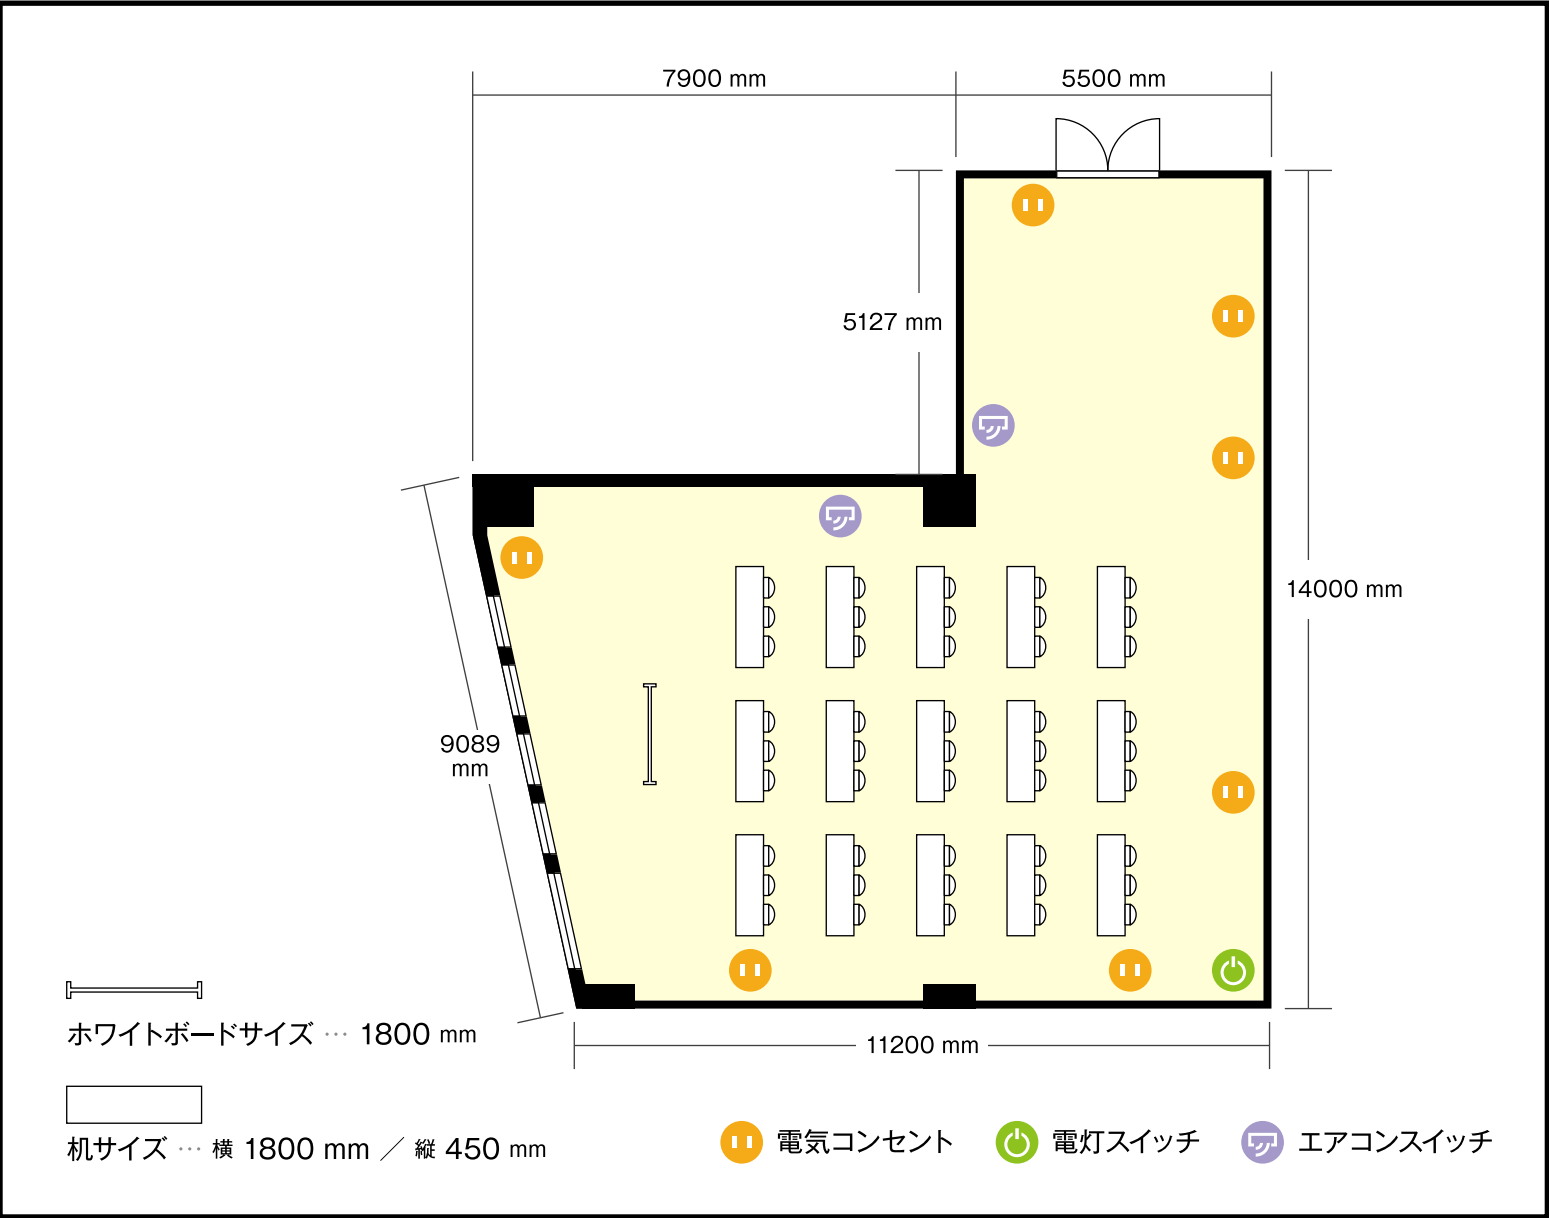

利用人数 (最大利用人数)

スクール 45 名

施設情報

面 積 132.2 ㎡

天井高 2670 mm

ドア開口部 横 1600 mm
縦 1900 mm

窓 5 箇所

